


	TOTALE BELASTING	ONDER KABEL	TUSSEN KABEL	VERDEELDE LAST	UITEND T. TREK
TOEWELTRUSS	500	750	750	500	750
TOEWELTRUSS	500	750	750	500	750
OPTRUCK PAALTRUSS	500	750	750	500	750
MAATBOER	5000	750	750	500	750
BELEENDE	2000 cm				
TRUCKHOOGTE	2000 cm				
STAANKABEL H-H	100 cm				

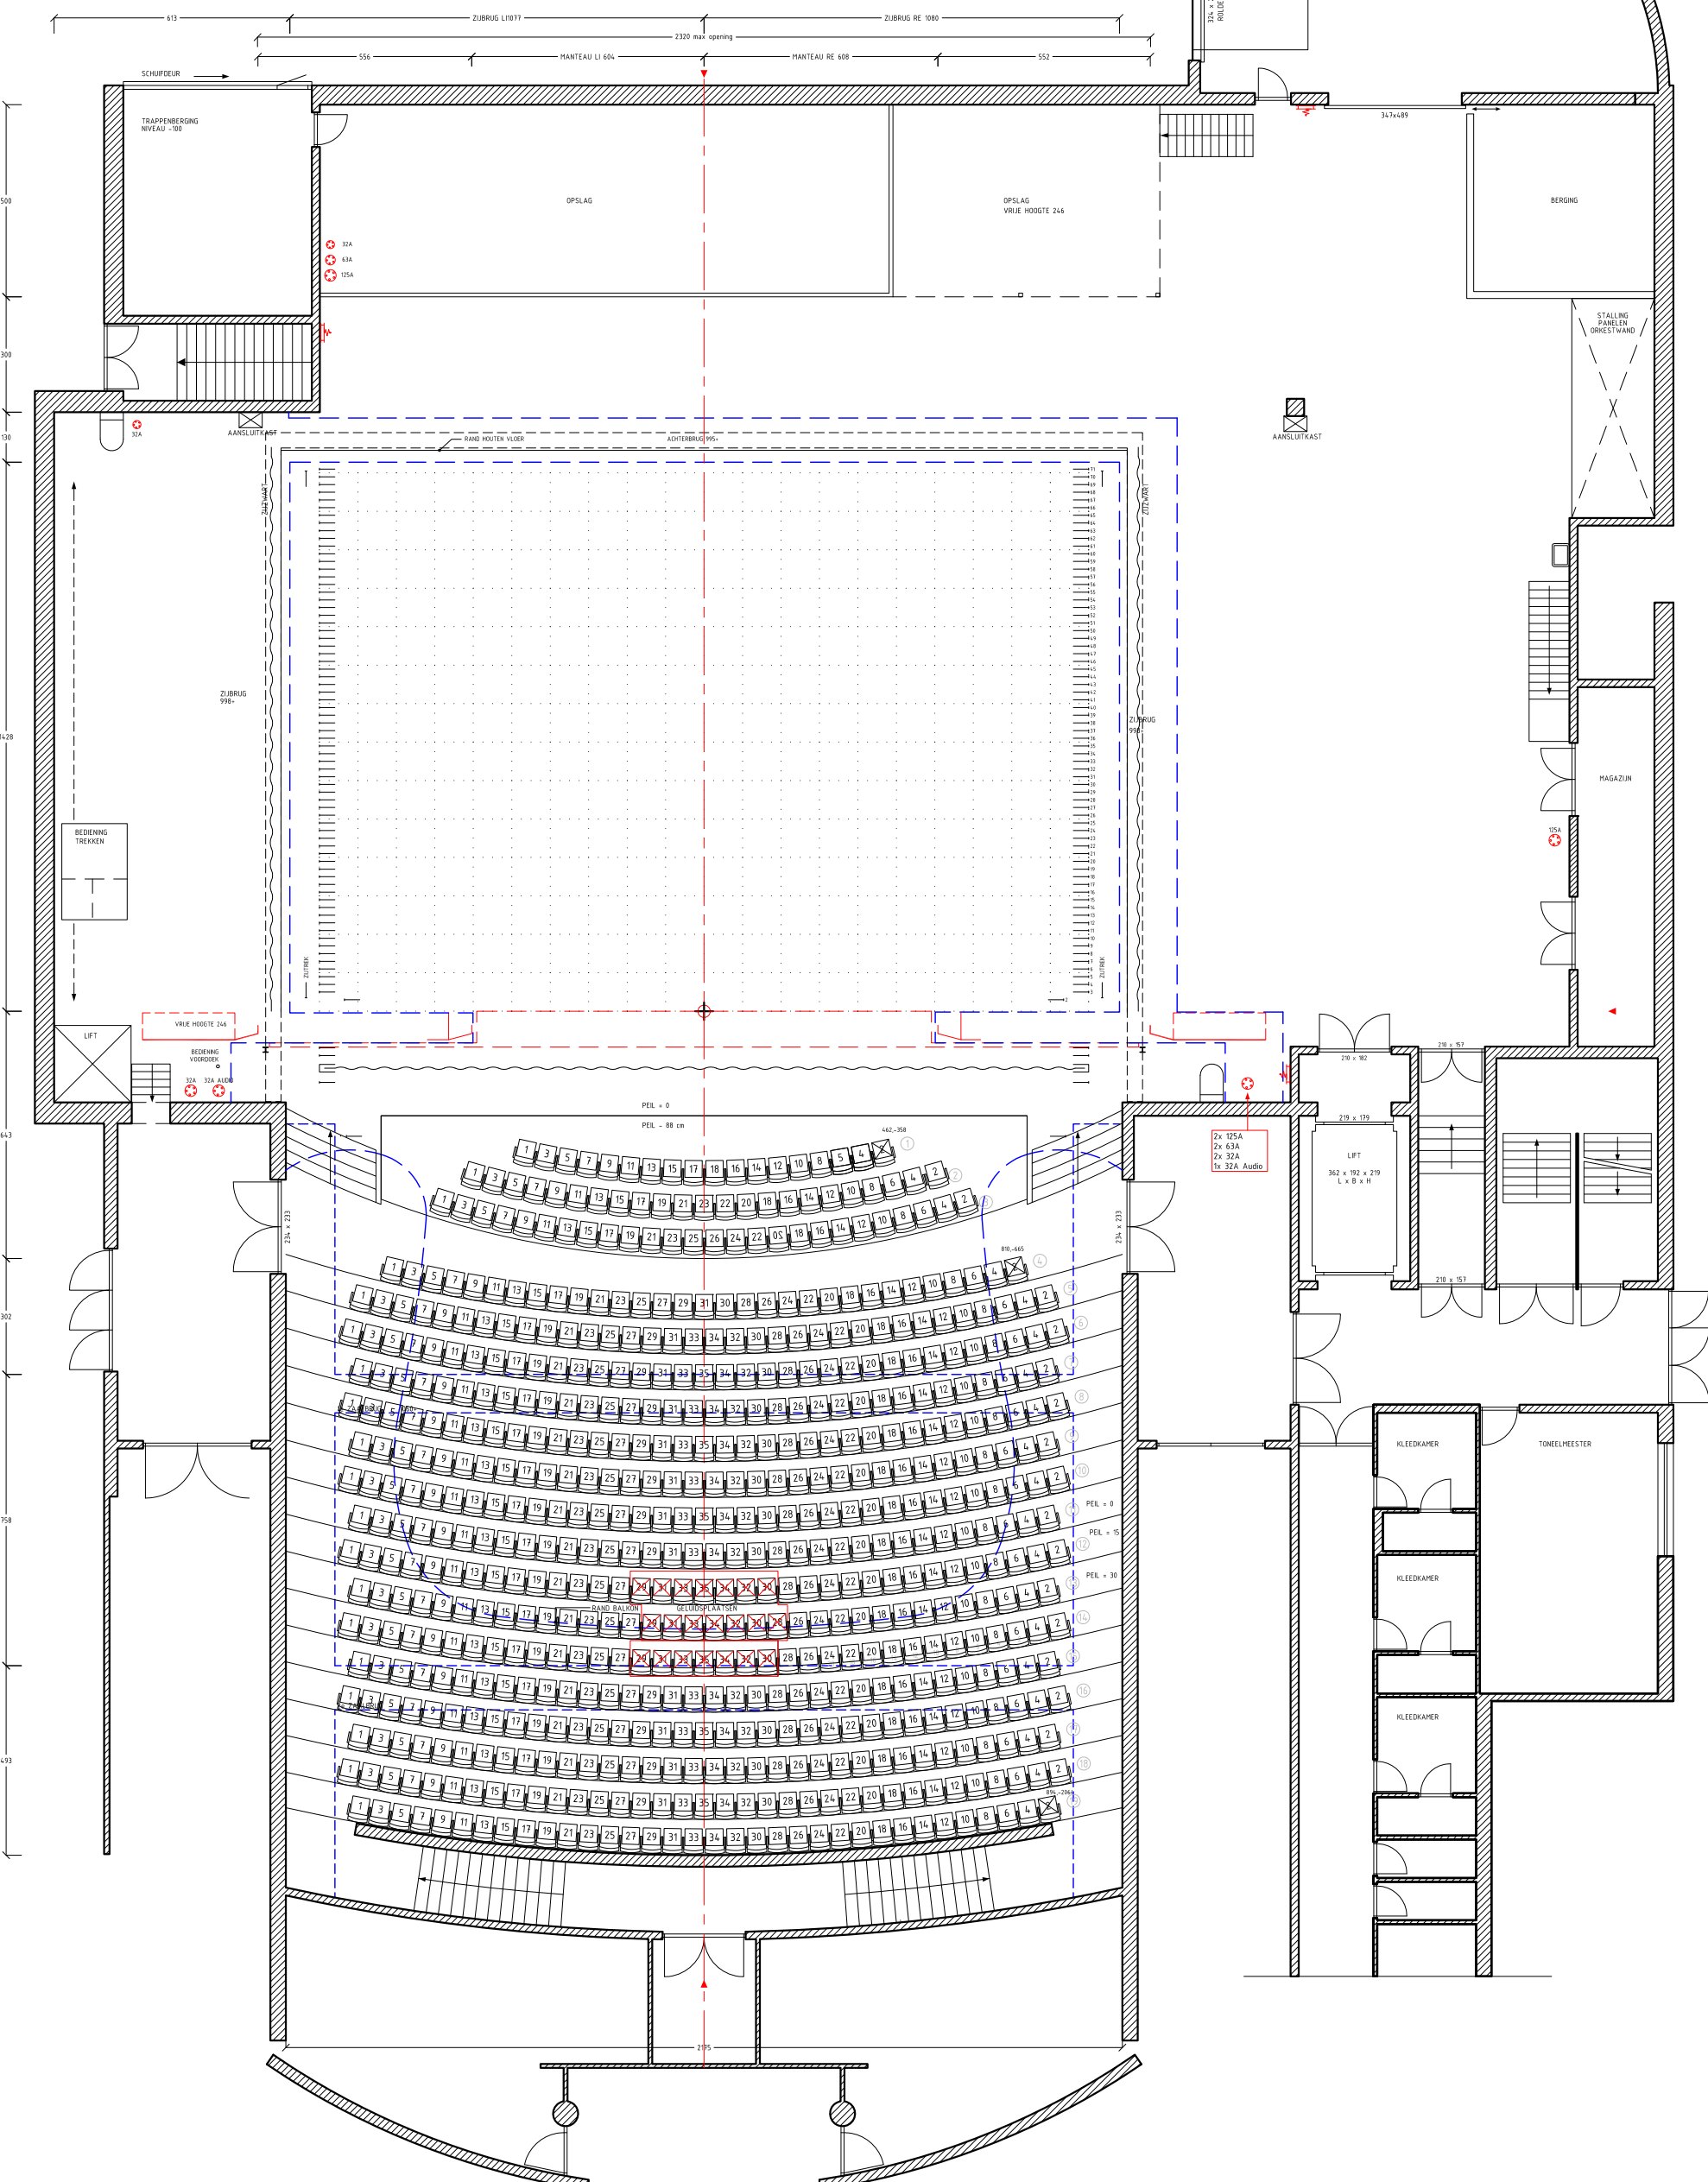

Project: **HARMONIE**

Onderwerp: **LEEWARDEN, DE HARMONIE PLATTGROND AEGONZAAL**

Schaal: Datum: 18-11-2010

Formaat: Rev. dat.

Eenheid: CM Get.: BM

Tekeningnr. / Bestandsnaam: **LEE10aPL**

Fase: **C**

KORTE LEIJDERSWAARSTRAAT 12
1017 RC AMSTERDAM
T 020-6266411 F 020-6266417

