



1	2	
---	---	---	---	---	---	---	---	---	----	----	-----

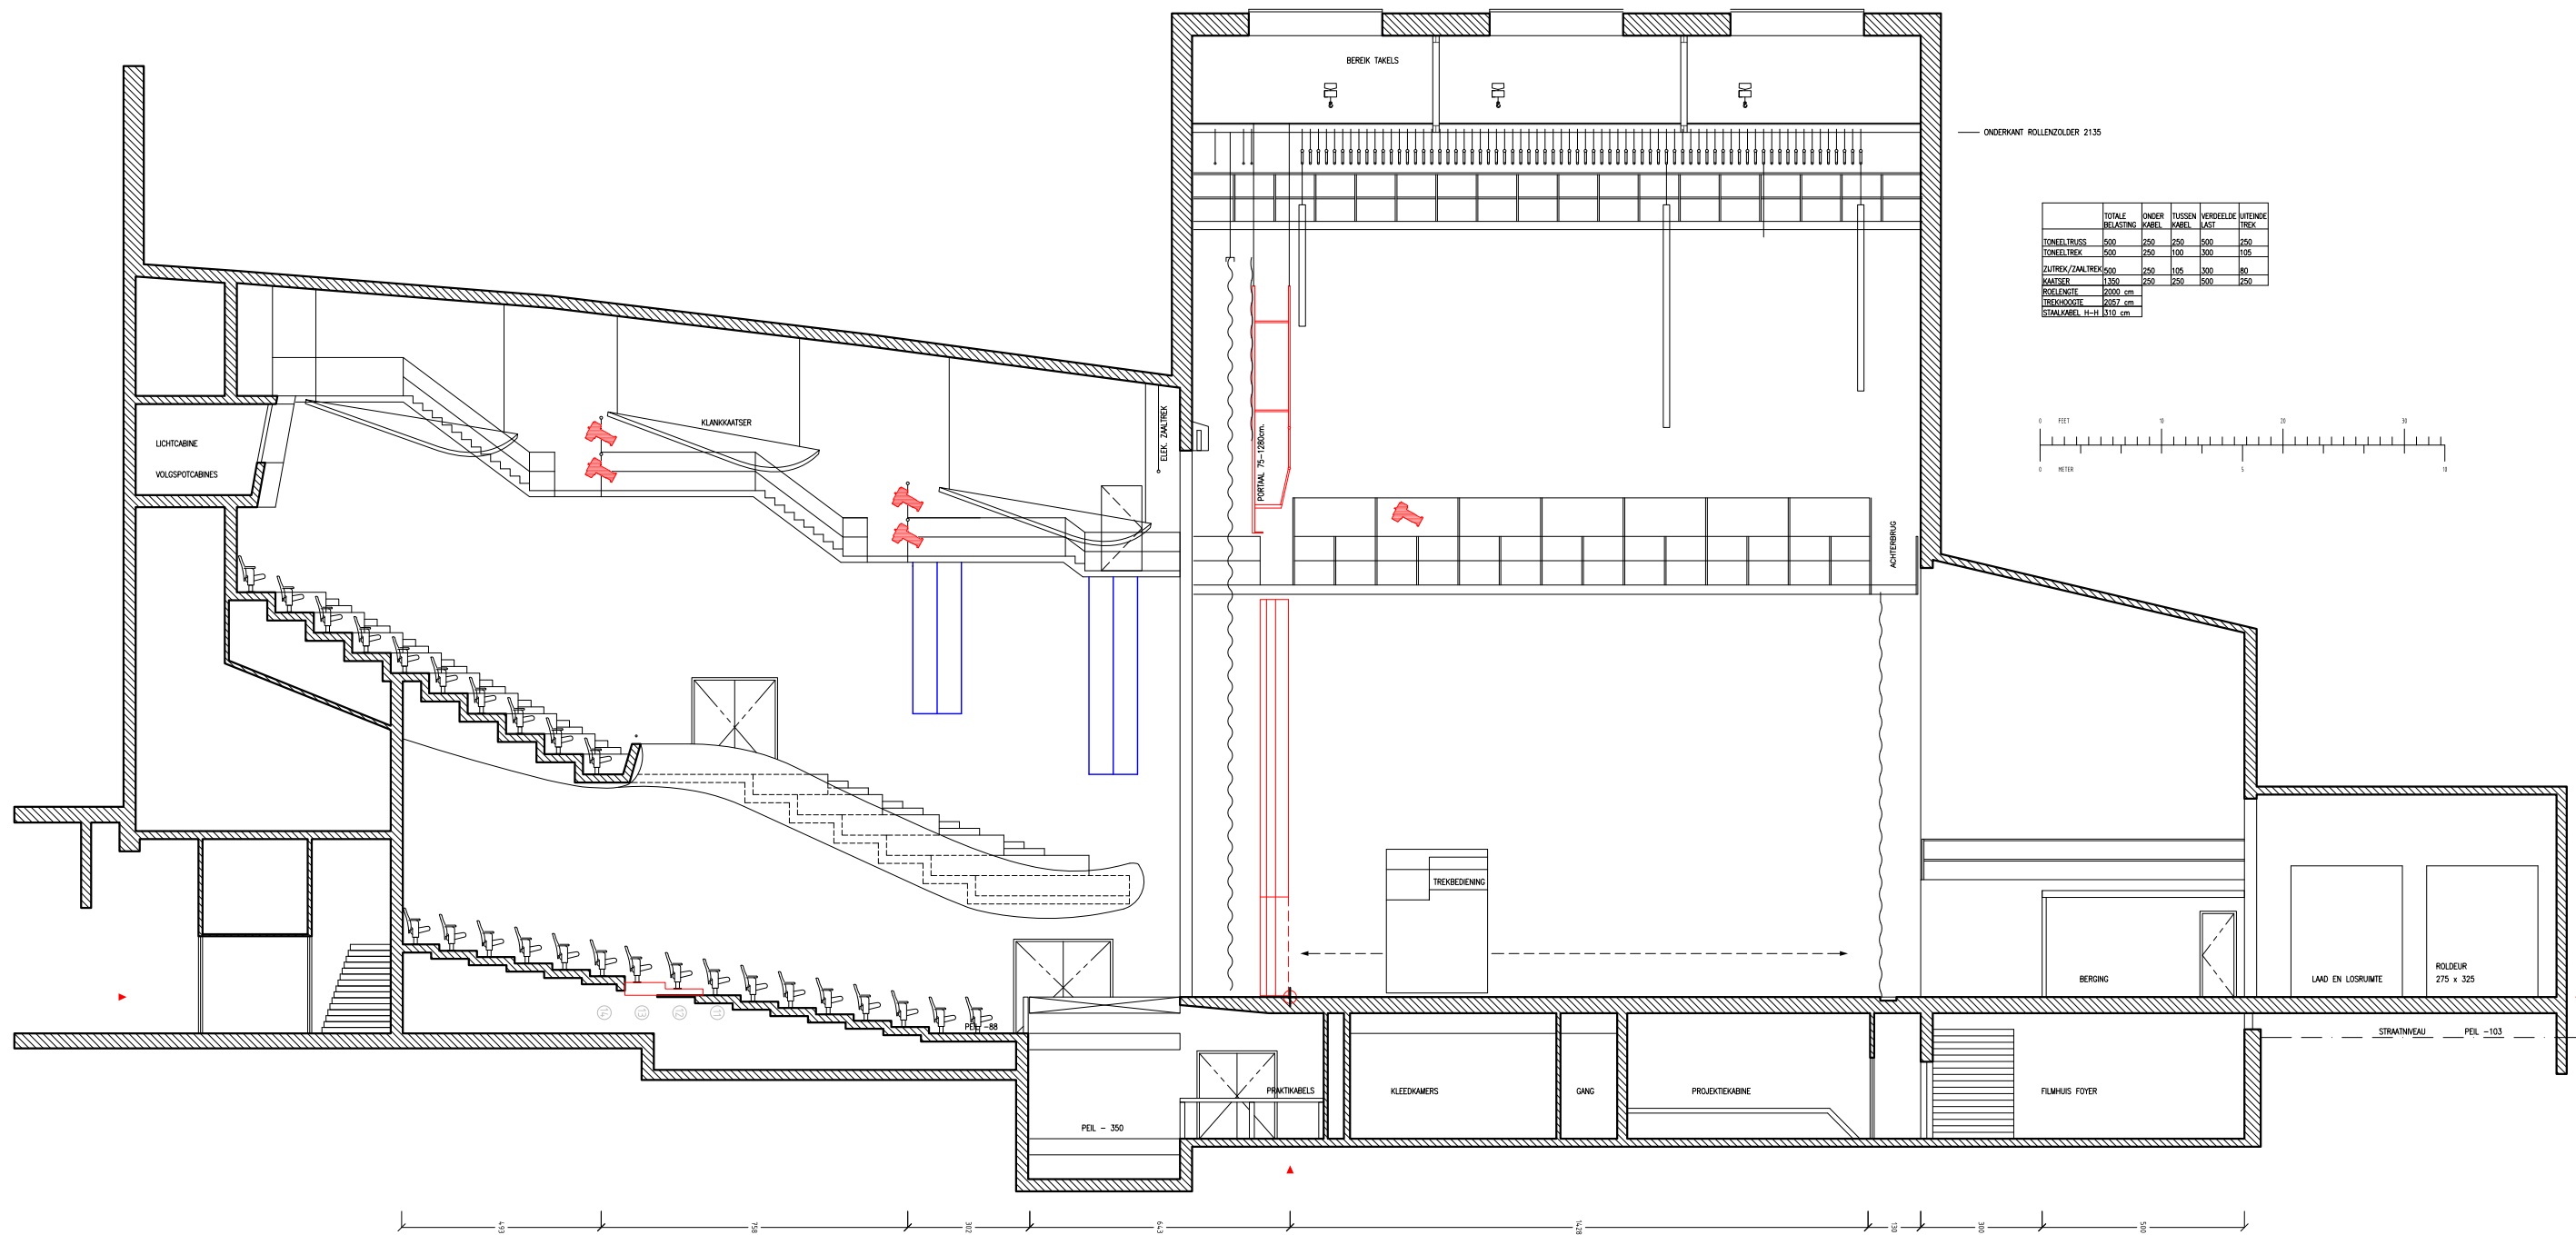


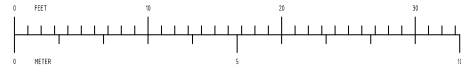

Project:
HARMONIE



Onderwerp:
**LEEWARDEN, DE HARMONIE
DOORSNEDE GROTE ZAAL**

Schaal:	Datum:	18-11-2010
Formaat:	Rev. dat.:	
Eenheid:	CM	Get.: BM

KORTE LEIDSEWARSTRAAT 12
1017 RC AMSTERDAM
T 020-6266411 F 020-6266417

Tekeningnr. / Bestandsnaam:
LEE10aLD

Fase:
C